


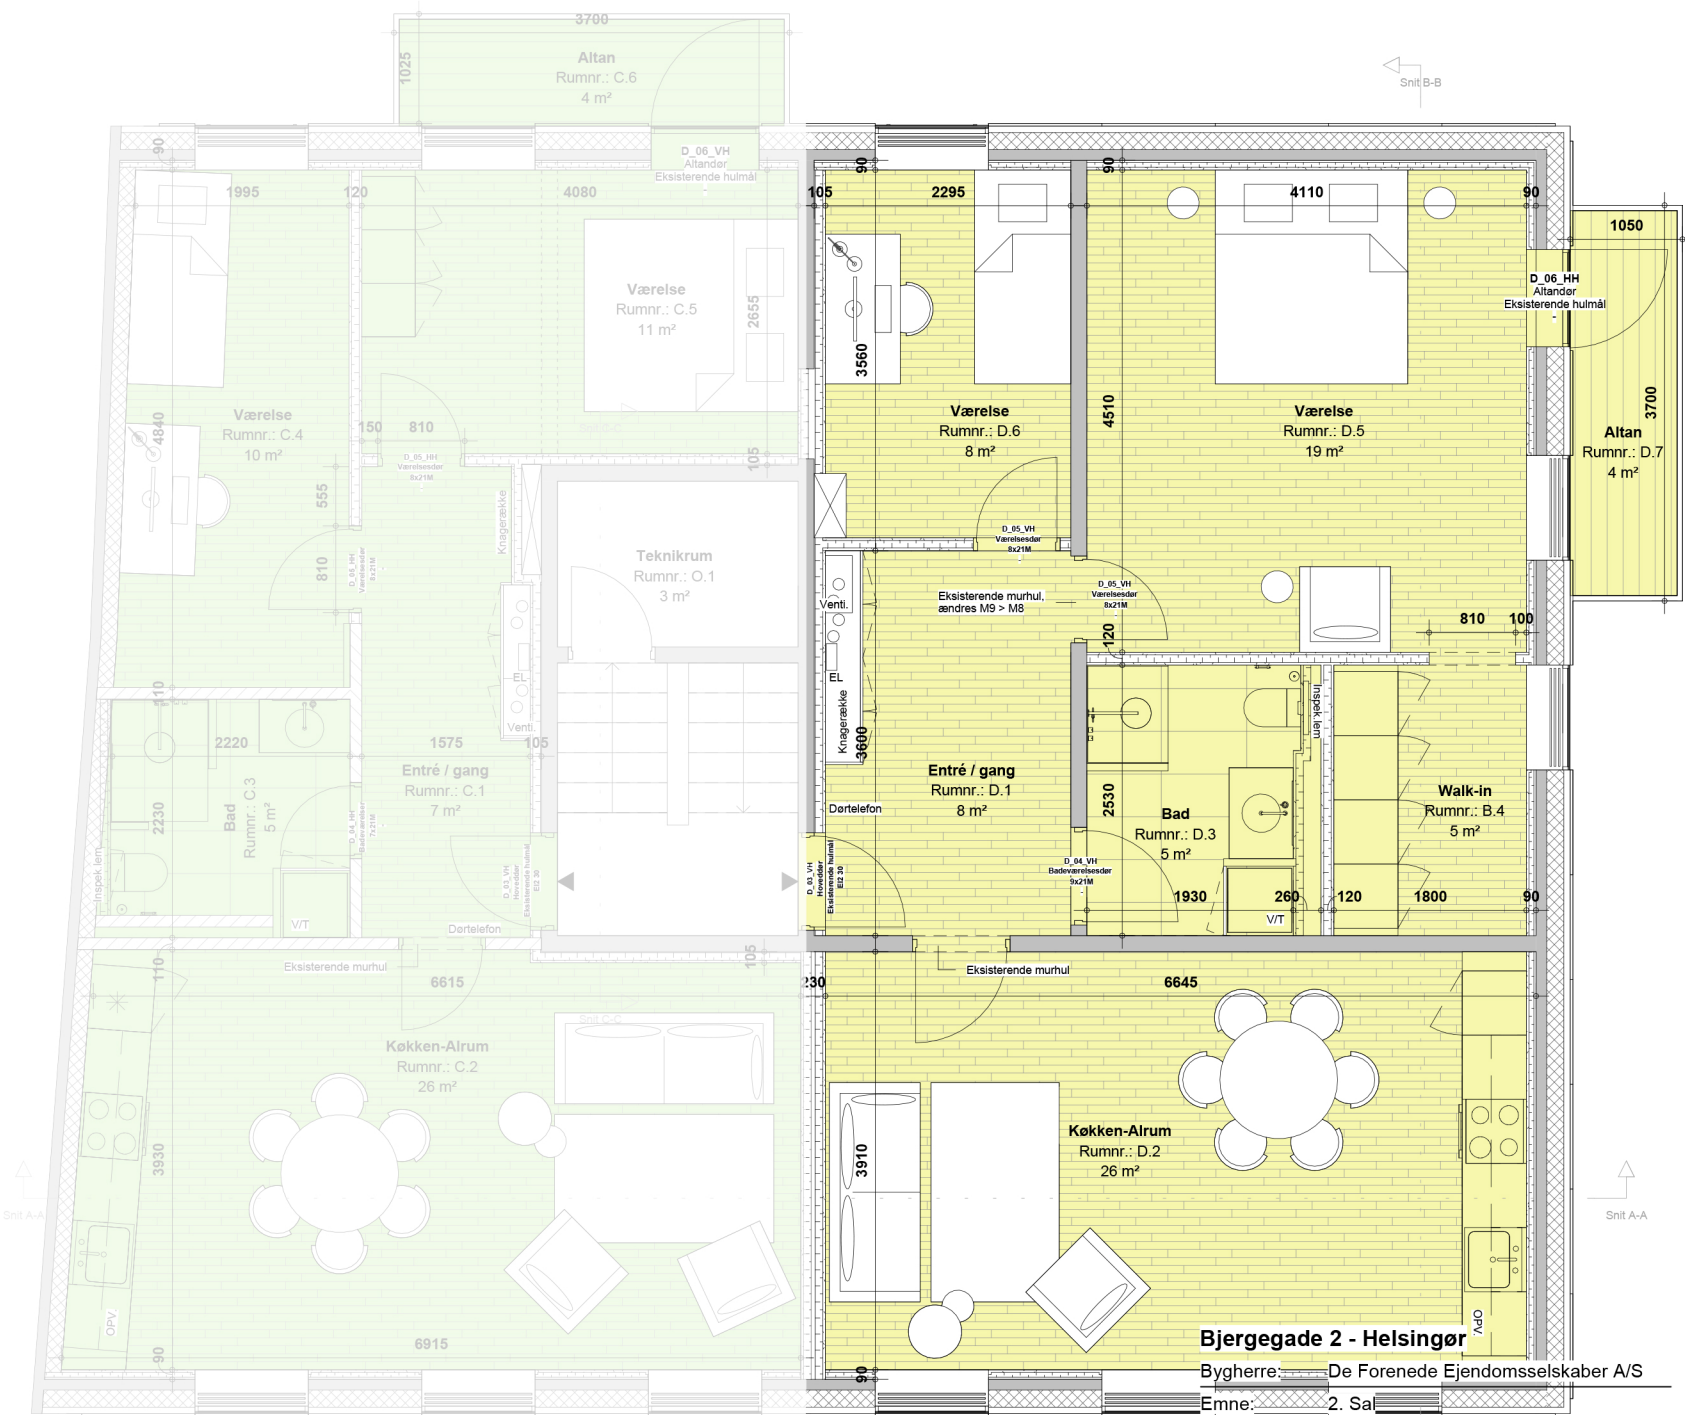

- Lej. C**
Etage: 2. sal
Antalt værelser: 3
Lejl. areal ex. opgang 71,6 m²
Altan 4 m²
- Lej. D**
Etage: 2. sal
Antalt værelser: 3
Lejl. areal ex. opgang 86,2 m²
Altan 4 m²

Bjergegade 2 - Helsingør
Bygherre: De Forenede Ejendomsselskaber A/S
Emne: 2. Sal

