

Kælder Kobbelvænget 74

Bygningsnr.: 1-2-3-4-5

De Forenede Ejendomsselskaber

SAG NR.: 9000

ADRESSE: Kobbelvænget 74, Brønshøj 2700

BYGHERRE: De Forenede Ejendomsselskaber A/S, Vestagervej 5, 2100 København Ø.

EMNE:

Eksisterende forhold

Kælder plan

Bygning 4

MÅL: 1:100 ING/ASS: /sa

Kontrol/Godk.:

TEGN.NR

(1)SP-XX-99



TEGN.DATO:

12.11.2020

REV.NR

REV.DATO:

■ AICON Byggerådgivning, Kirsten Walthers vej 8A , 2500 Valby, Tlf: 38113857, E-mail:info@aicon.dk

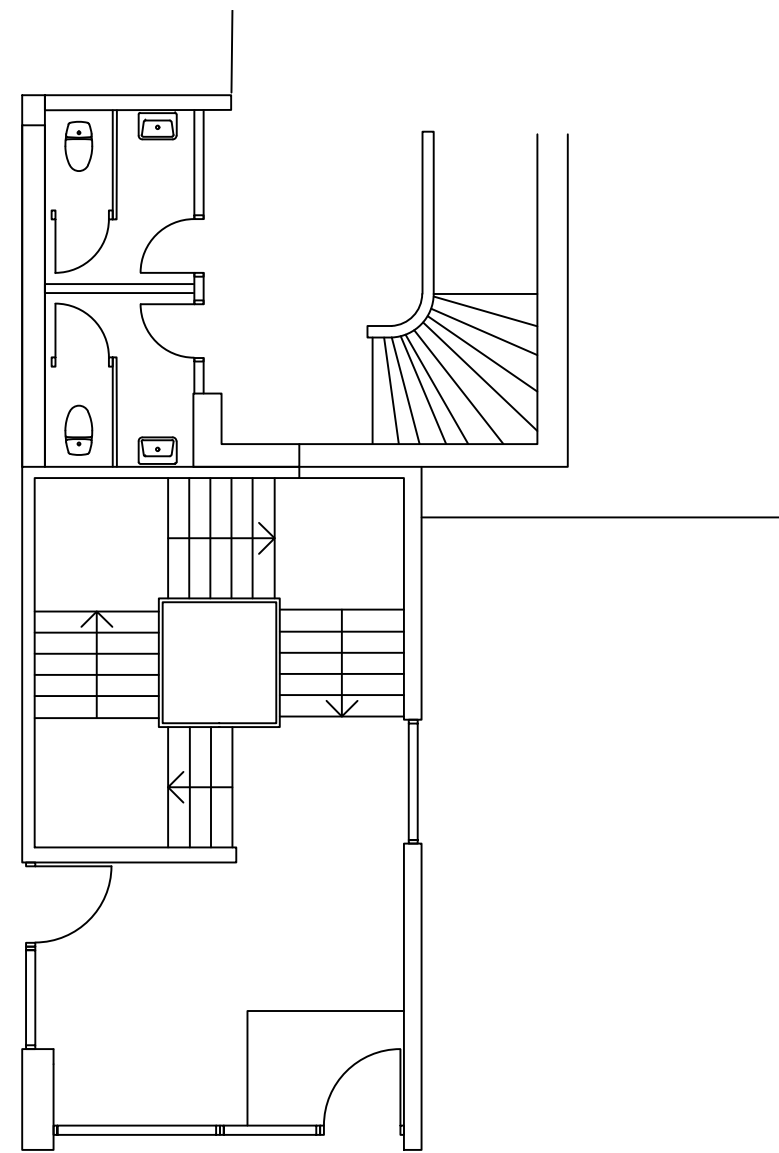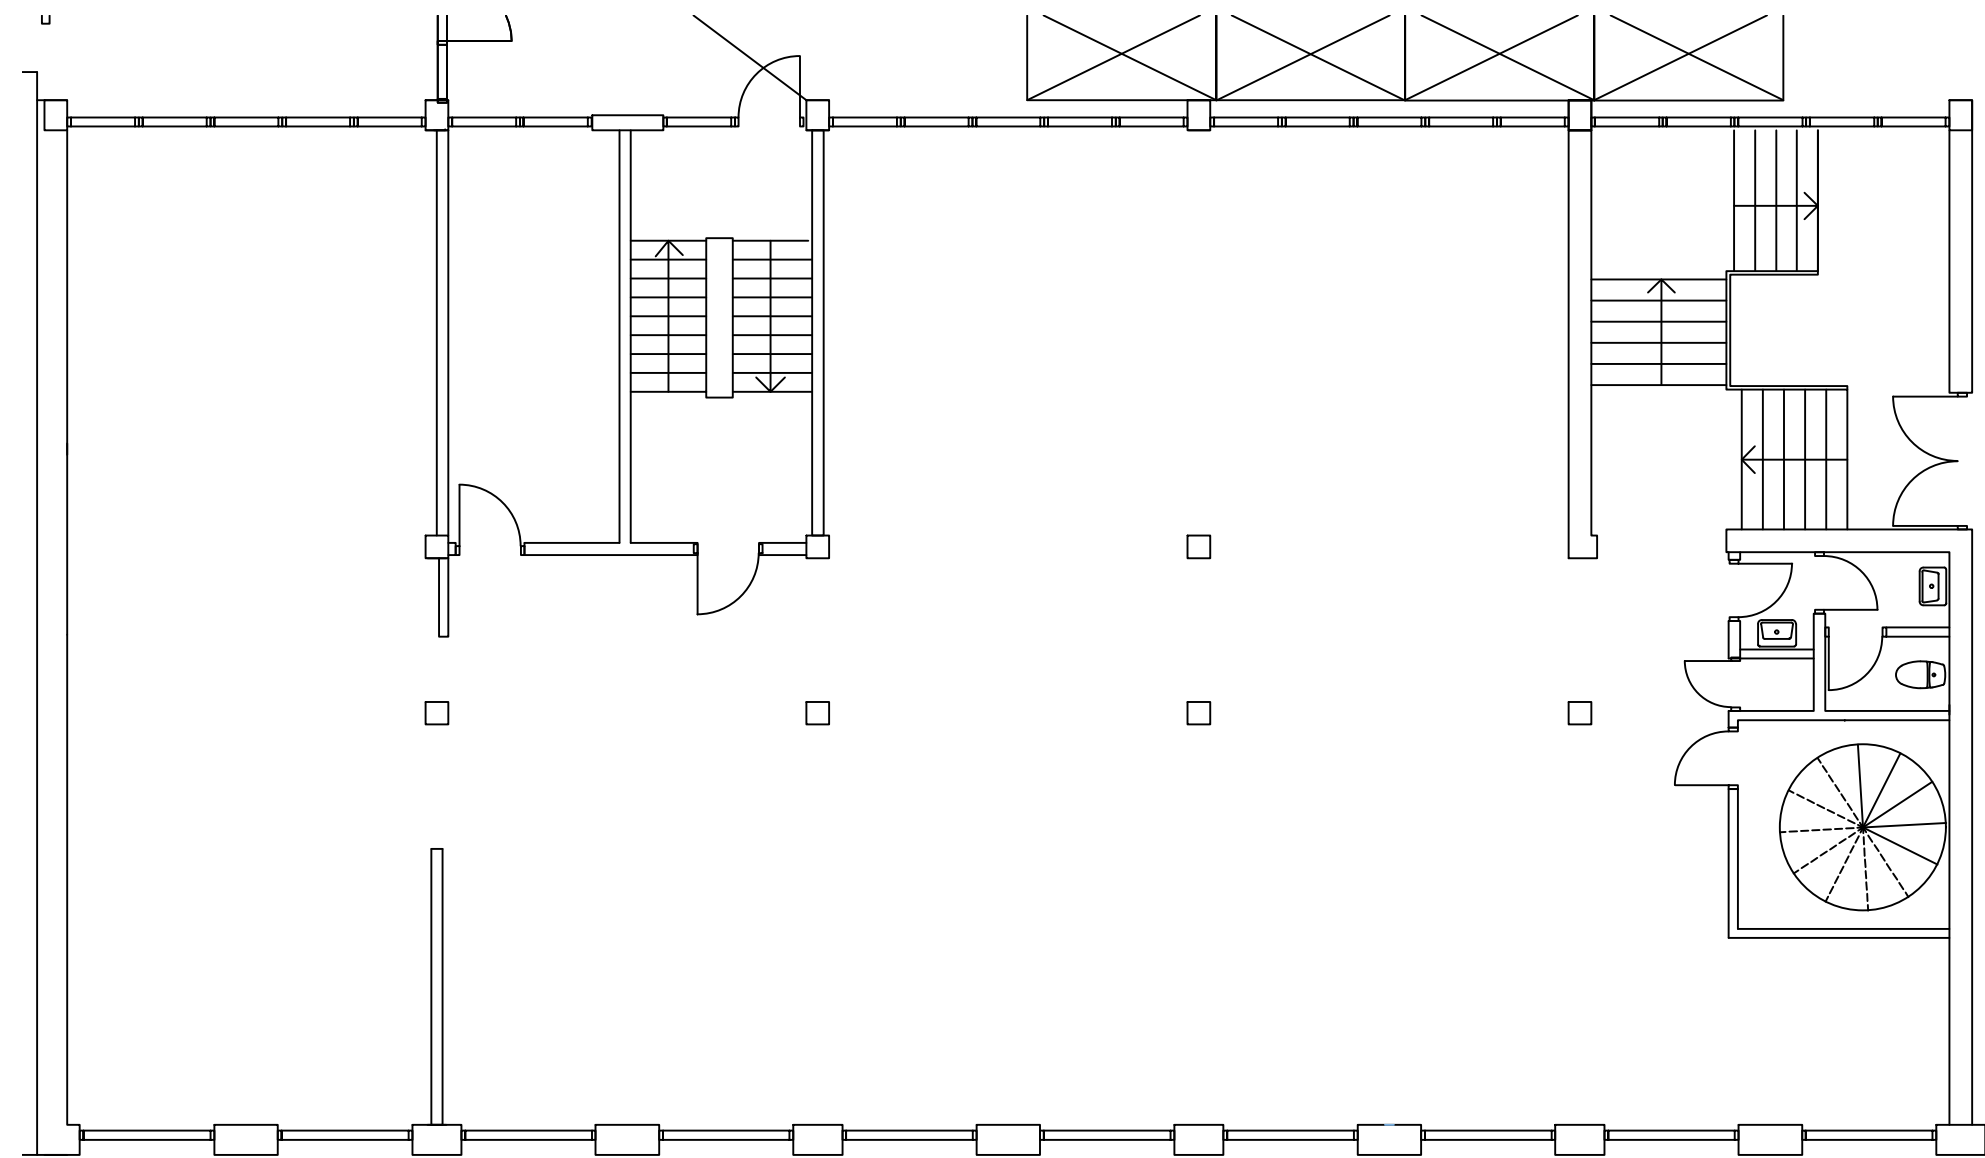

Stueplan Kobbelvænget 74

Bygningsnr.: 1-2-3-4-5

De Forenede Ejendomsselskaber

SAG NR.: 9000

ADRESSE: Kobbelvænget 74, Brønshøj 2700

BYGHERRE: De Forenede Ejendomsselskaber A/S, Vestagervej 5, 2100 København Ø.

EMNE:

TEGN.NR

REV.NR

Eksisterende forhold

Stue plan
Bygning 4

(1)SP-XX-99

MÅL: 1:100 ING/ASS: /sa


TEGN.DATO:

REV.DATO:

Kontrol/Godk.:

12.11.2020

■ AICON Byggerådgivning, Kirsten Walthers vej 8A , 2500 Valby, Tlf: 38113857, E-mail:info@aicon.dk

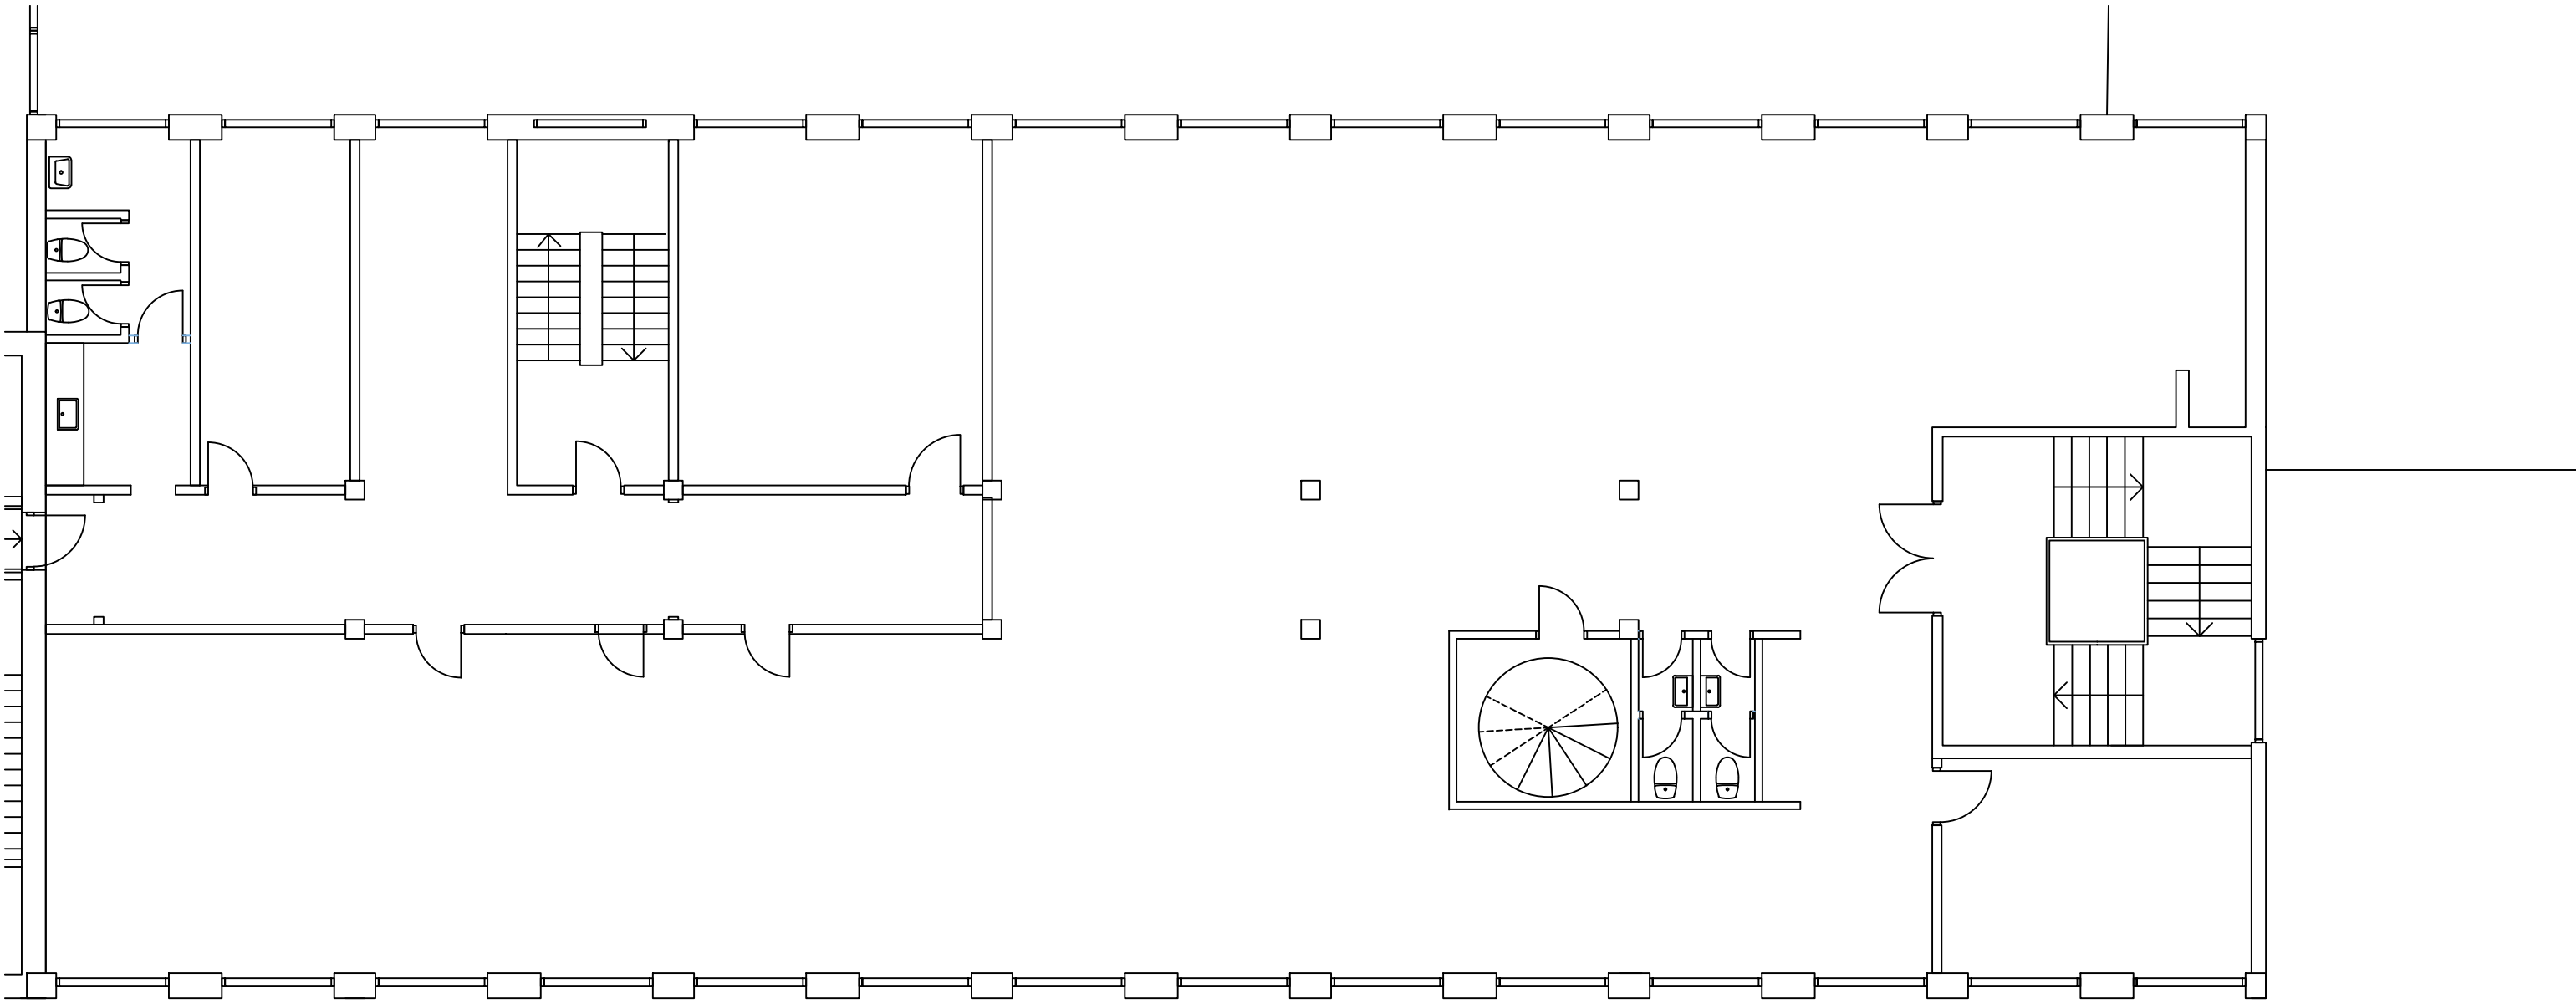

1.sals plan Kobbelvænget 74


Bygningsnr.: 1-2-3-4-5

De Forenede Ejendomsselskaber

SAG NR.: 9000
 ADRESSE: Kobbelvænget 74, Brønshøj 2700
 BYGHERRE: De Forenede Ejendomsselskaber A/S, Vestagervej 5, 2100 København Ø.

EMNE:	TEGN.NR	REV.NR
Eksisterende forhold 1.sals plan Bygning 4	(1)SP-XX-99	
MÅL: 1:100 ING/ASS: /sa Kontrol/Godk.:	TEGN.DATO: 12.11.2020	REV.DATO:

■ AICON Byggerådgivning, Kirsten Walthers vej 8A , 2500 Valby, Tlf: 38113857, E-mail:info@aicon.dk

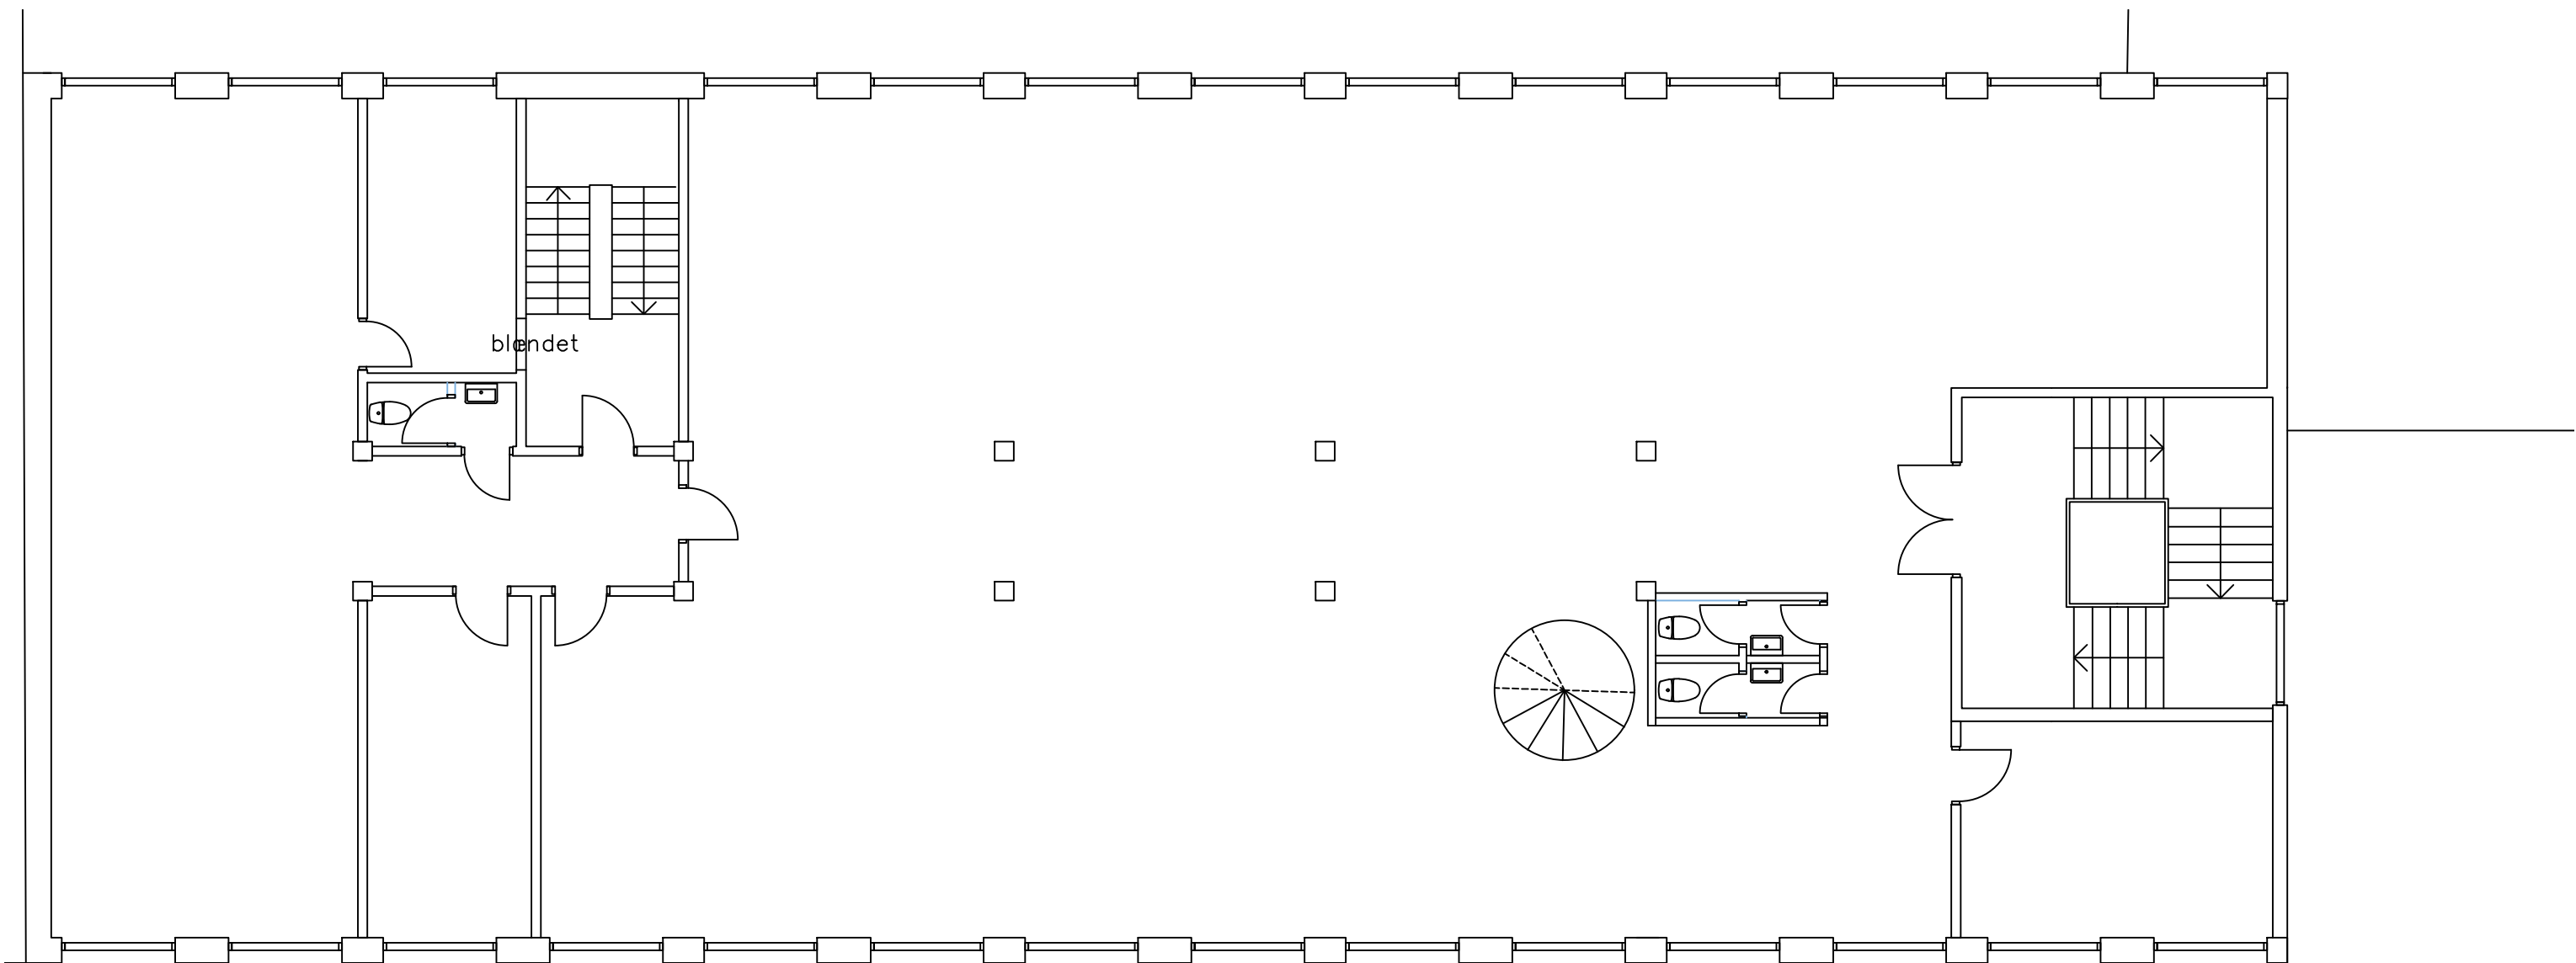

2.sals plan Kobbelvænget 74

Bygningsnr.: 1-2-3-4-5

De Forenede Ejendomsselskaber

SAG NR.: 9000

ADRESSE: Kobbelvænget 74, Brønshøj 2700

BYGHERRE: De Forenede Ejendomsselskaber A/S, Vestagervej 5, 2100 København Ø.

EMNE:

TEGN.NR

REV.NR

Eksisterende forhold

2. sals plan

Bygning 4

(1)SP-XX-99

MÅL: 1:100 ING/ASS: /sa

TEGN.DATO:
12.11.2020

REV.DATO:

Kontrol/Godk.:

■ AICON Byggerådgivning, Kirsten Walthers vej 8A , 2500 Valby, Tlf: 38113857, E-mail:info@aicon.dk