


1.sals plan Frederiksundsvej 274 D

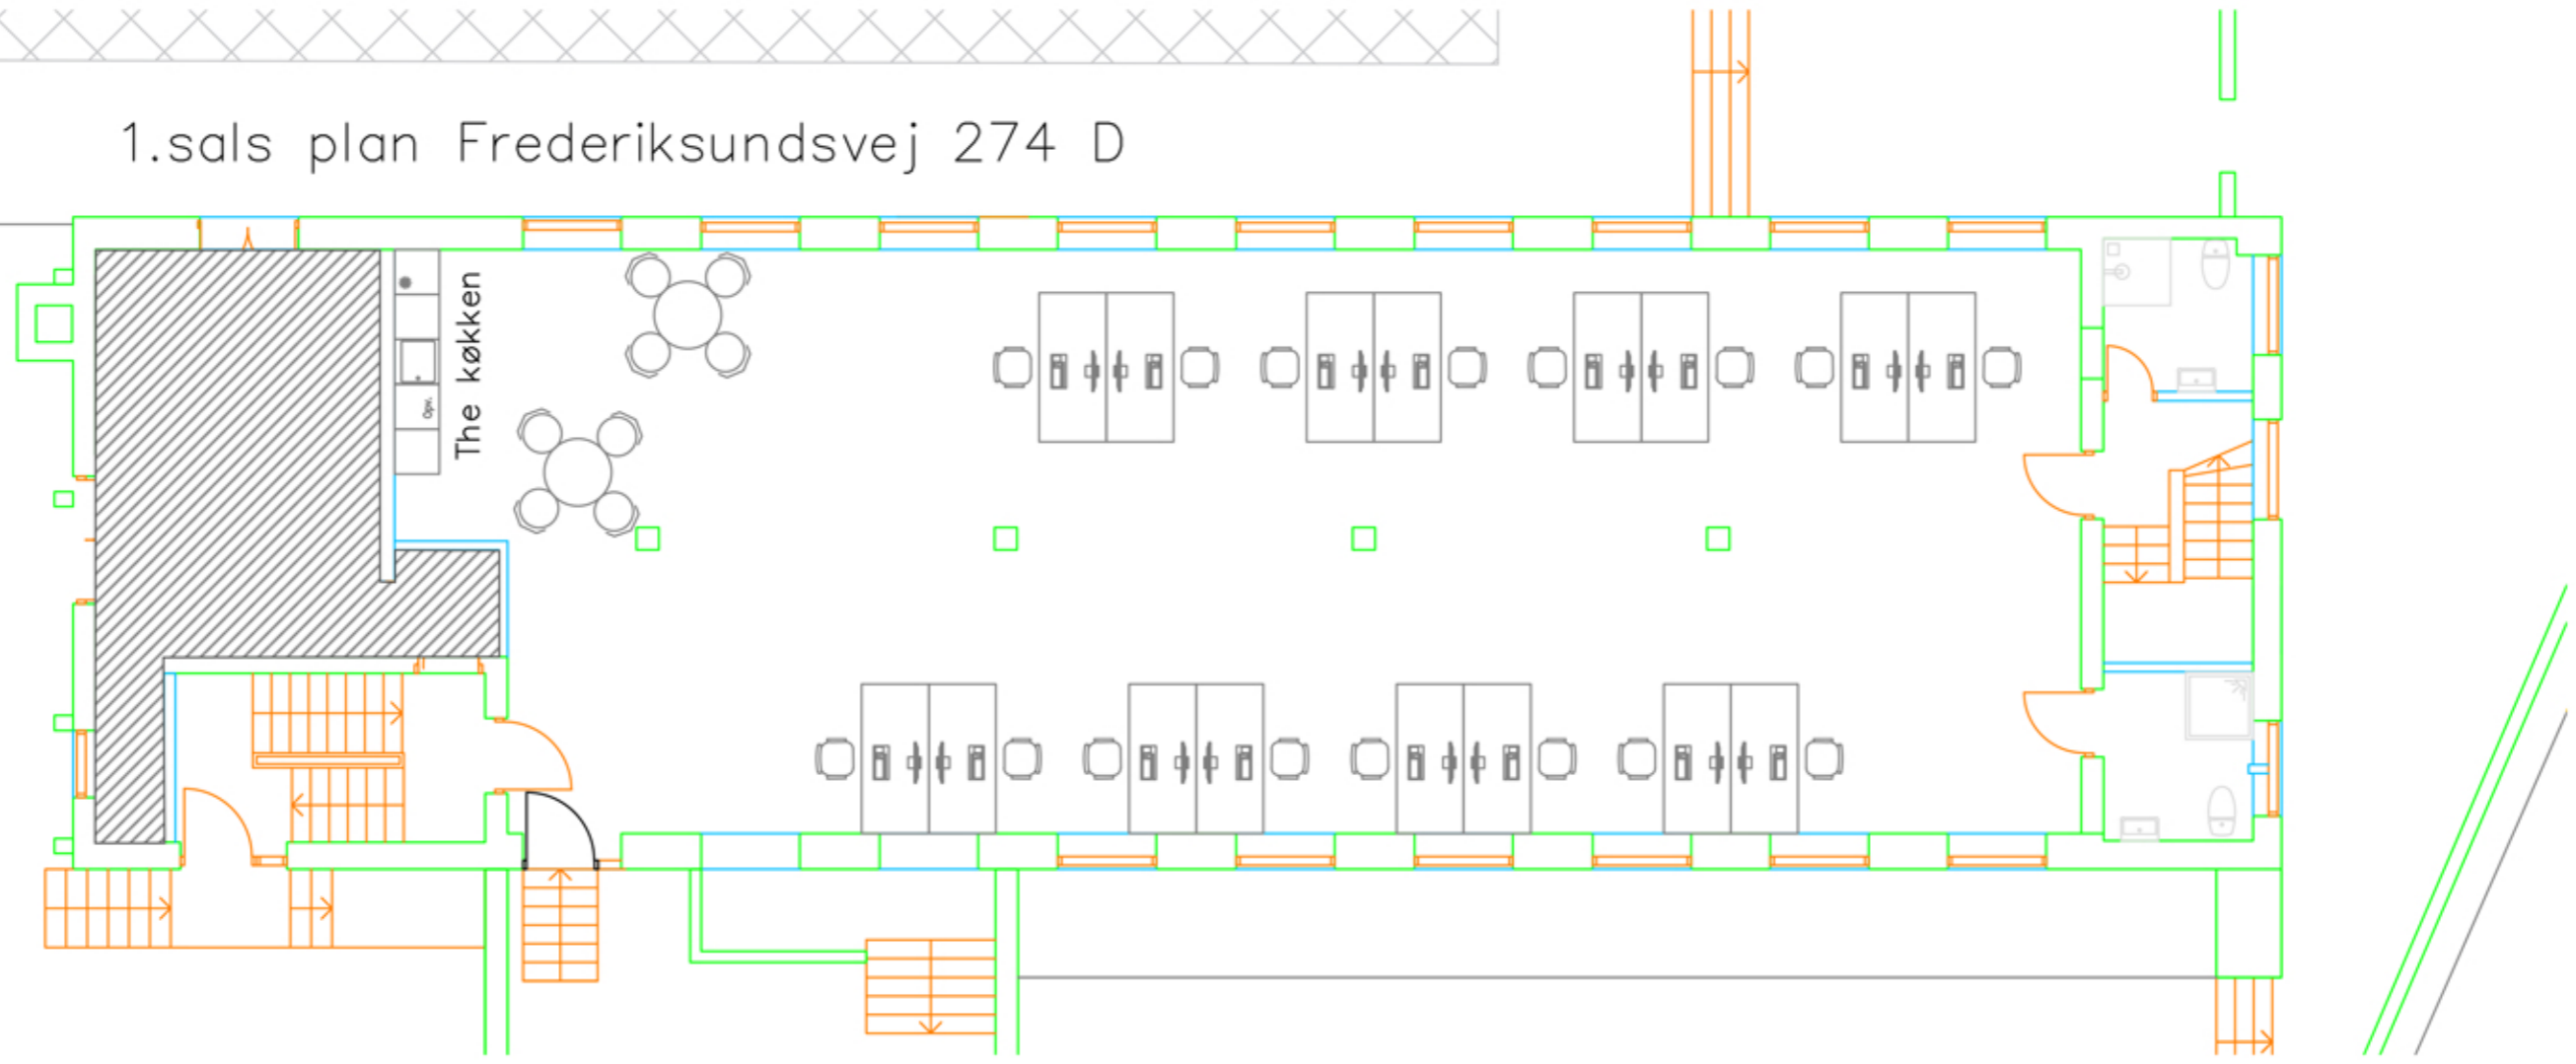

Bygningsnr.: 1

De Forenede Ejendomsselskaber

SAG NR.: 9007

ADRESSE: Frederiksundsvej 274D, Brønshøj 2700

BYGHERRE: De Forenede Ejendomsselskaber A/S, Vestagervej 5, 2100 København Ø.

EMNE:

TEGN.NR

REV.NR

Fremtidige forhold

1. sals plan

Bygning 1

(2)AP-01-99

MÅL: 1:100

ING/ASS: KE/sa


TEGN.DATO:
30.04.2020

REV.DATO:

Kontrol/Godk.:

■ AICON Byggerådgivning, Kirsten Walthers vej 8A , 2500 Valby, Tlf: 38113857, E-mail: info@aicon.dk

2.sals plan Frederiksundsvej 274 D

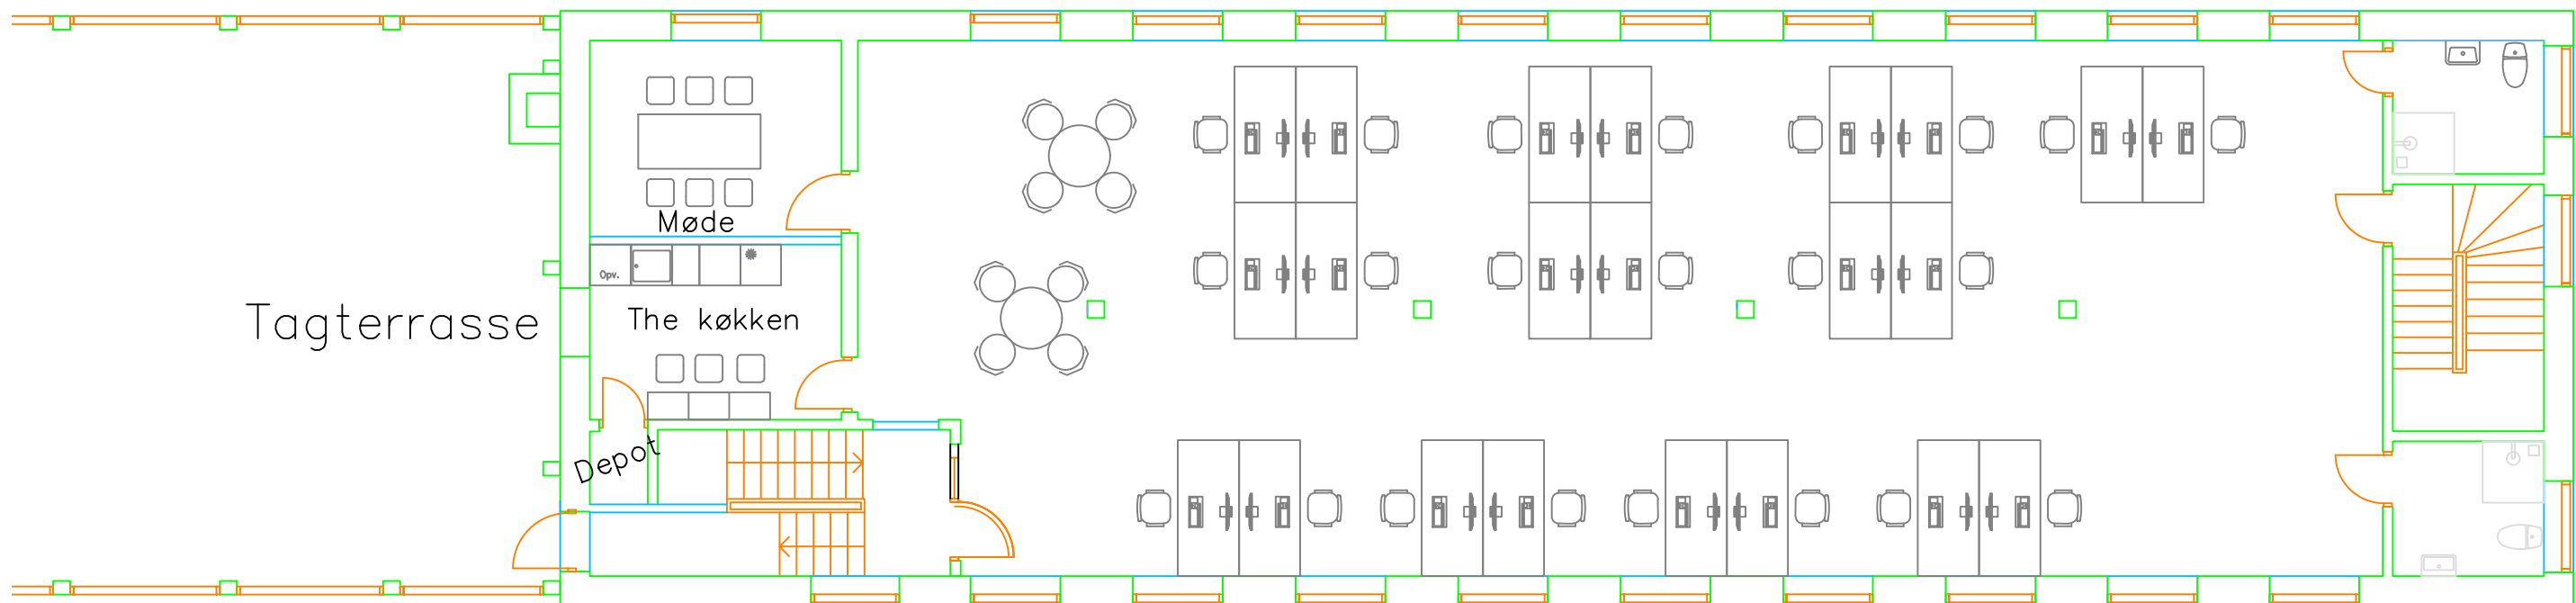

Bygningsnr.: 1

De Forenede Ejendomsselskaber

SAG NR.: 9007

ADRESSE: Frederiksundsvej 274D, Brønshøj 2700

BYGHERRE: De Forenede Ejendomsselskaber A/S, Vestagervej 5, 2100 København Ø.

EMNE:

TEGN.NR

REV.NR

Fremtidige forhold

2. sals plan

Bygning 1

(2)AP-02-99

MÅL: 1:100

ING/ASS: KE/sa

TEGN.DATO:

REV.DATO:

30.04.2020

Kontrol/Godk.:

■ AICON Byggerådgivning, Kirsten Walthers vej 8A , 2500 Valby, Tlf: 38113857, E-mail:info@aicon.dk