


## 2.sals plan Frederiksundsvej 274 D

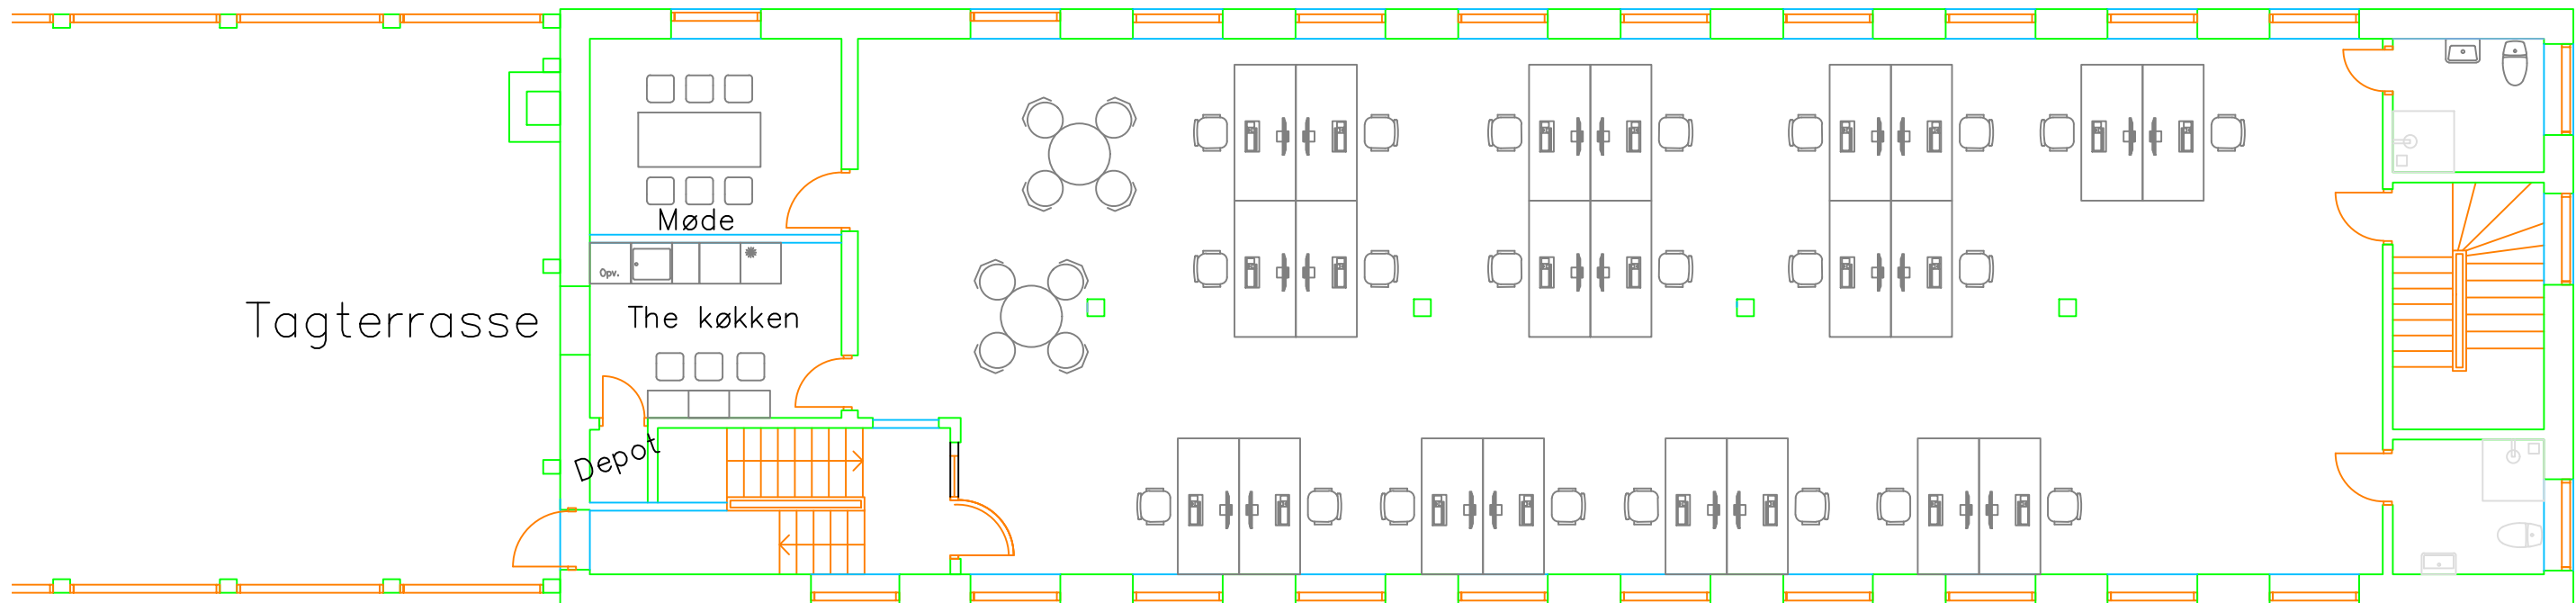

Bygningsnr.: 1

### De Forenede Ejendomsselskaber

SAG NR.: 9007

ADRESSE: Frederiksundsvej 274D, Brønshøj 2700

BYGHERRE: De Forenede Ejendomsselskaber A/S, Vestagervej 5, 2100 København Ø.

EMNE:

TEGN.NR

REV.NR

Fremtidige forhold  
2. sals plan  
Bygning 1

**(2)AP-02-99**

MÅL: 1:100    ING/ASS: KE/sa

TEGN.DATO:  
30.04.2020

REV.DATO:

Kontrol/Godk.: