


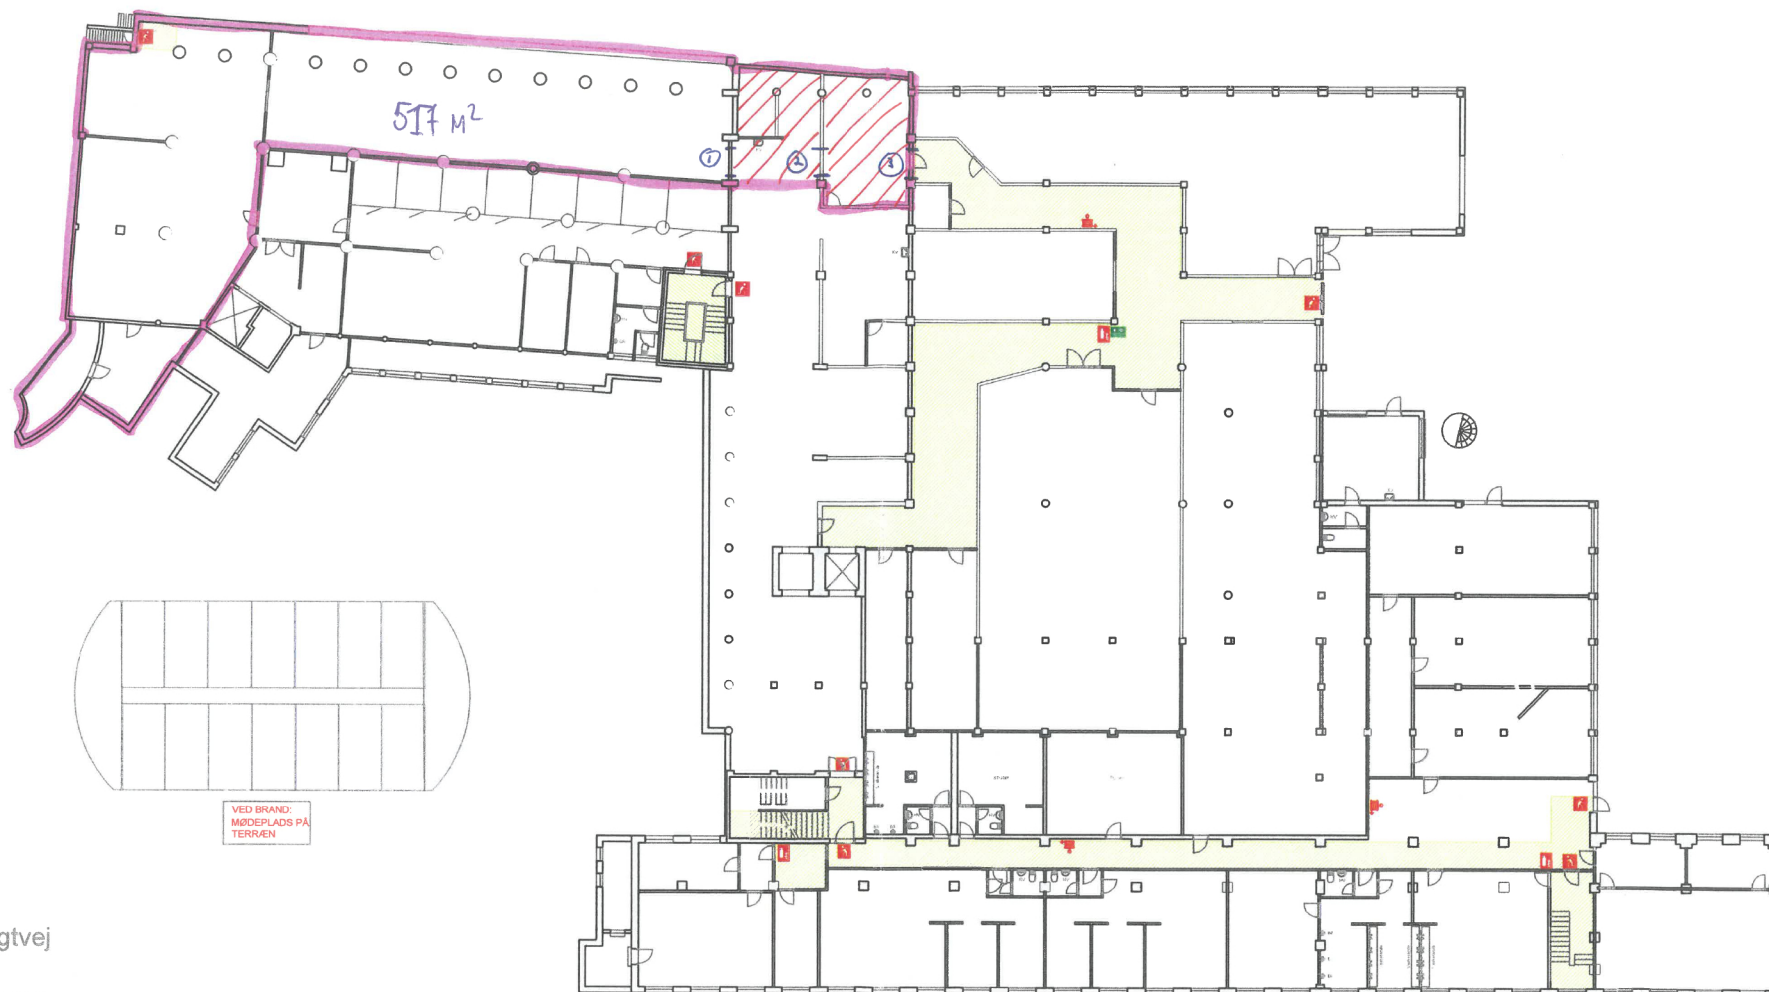

Flugtvej



Udgang



Pulverslukker



Slangevinder



Øjenskyt

De Forenede Ejendomsselskaber

SAG NR.: 39165-15

ADRESSE: Høfdingsvej 32-36, 2500 Valby

BYGHERRE: De Forenede Ejendomsselskaber A/S, Vestagervej 5, 2100 København Ø.

Bygningsnr.: ABCDEFGHI

Matr.nr.:

EMNE:

TEGN.NR

REV.NR

Eksisterende forhold

BRANDPLAN
kælderplan

(1)AP-kld-89

MÅL: 1:300 ING/ASS: /sa

Kontrol/Godk.:

TEGN.DATO:

21.01.2020

REV.DATO:

■ AICON Byggerådgivning, Kirsten Walthers vej 8A, 2500 Valby, Tlf: 38113857, E-mail: info@aicon.dk