

Bygningsnr.:
Matr.nr.:

De Forenede Ejendomsselskaber

SAG NR.: 11000

ADRESSE: Klædemålet 9, 2100 KBH Ø

BYGHERRE: De Forenede Ejendomsselskaber A/S, Vestagervej 5, 2100 København Ø.

EMNE:

Eksisterende forhold
1. sals plan

MÅL: 1:200

ING/ASS:

Kontrol/Godk.:

TEGN.NR

(1)AP-01-99


TEGN.DATO:

06.05.2020

REV.NR

REV.DATO:

■ AICON Byggerådgivning, Kirsten Walthers vej 8A, 2500 Valby, Tlf: 38113857, E-mail: info@aicon.dk

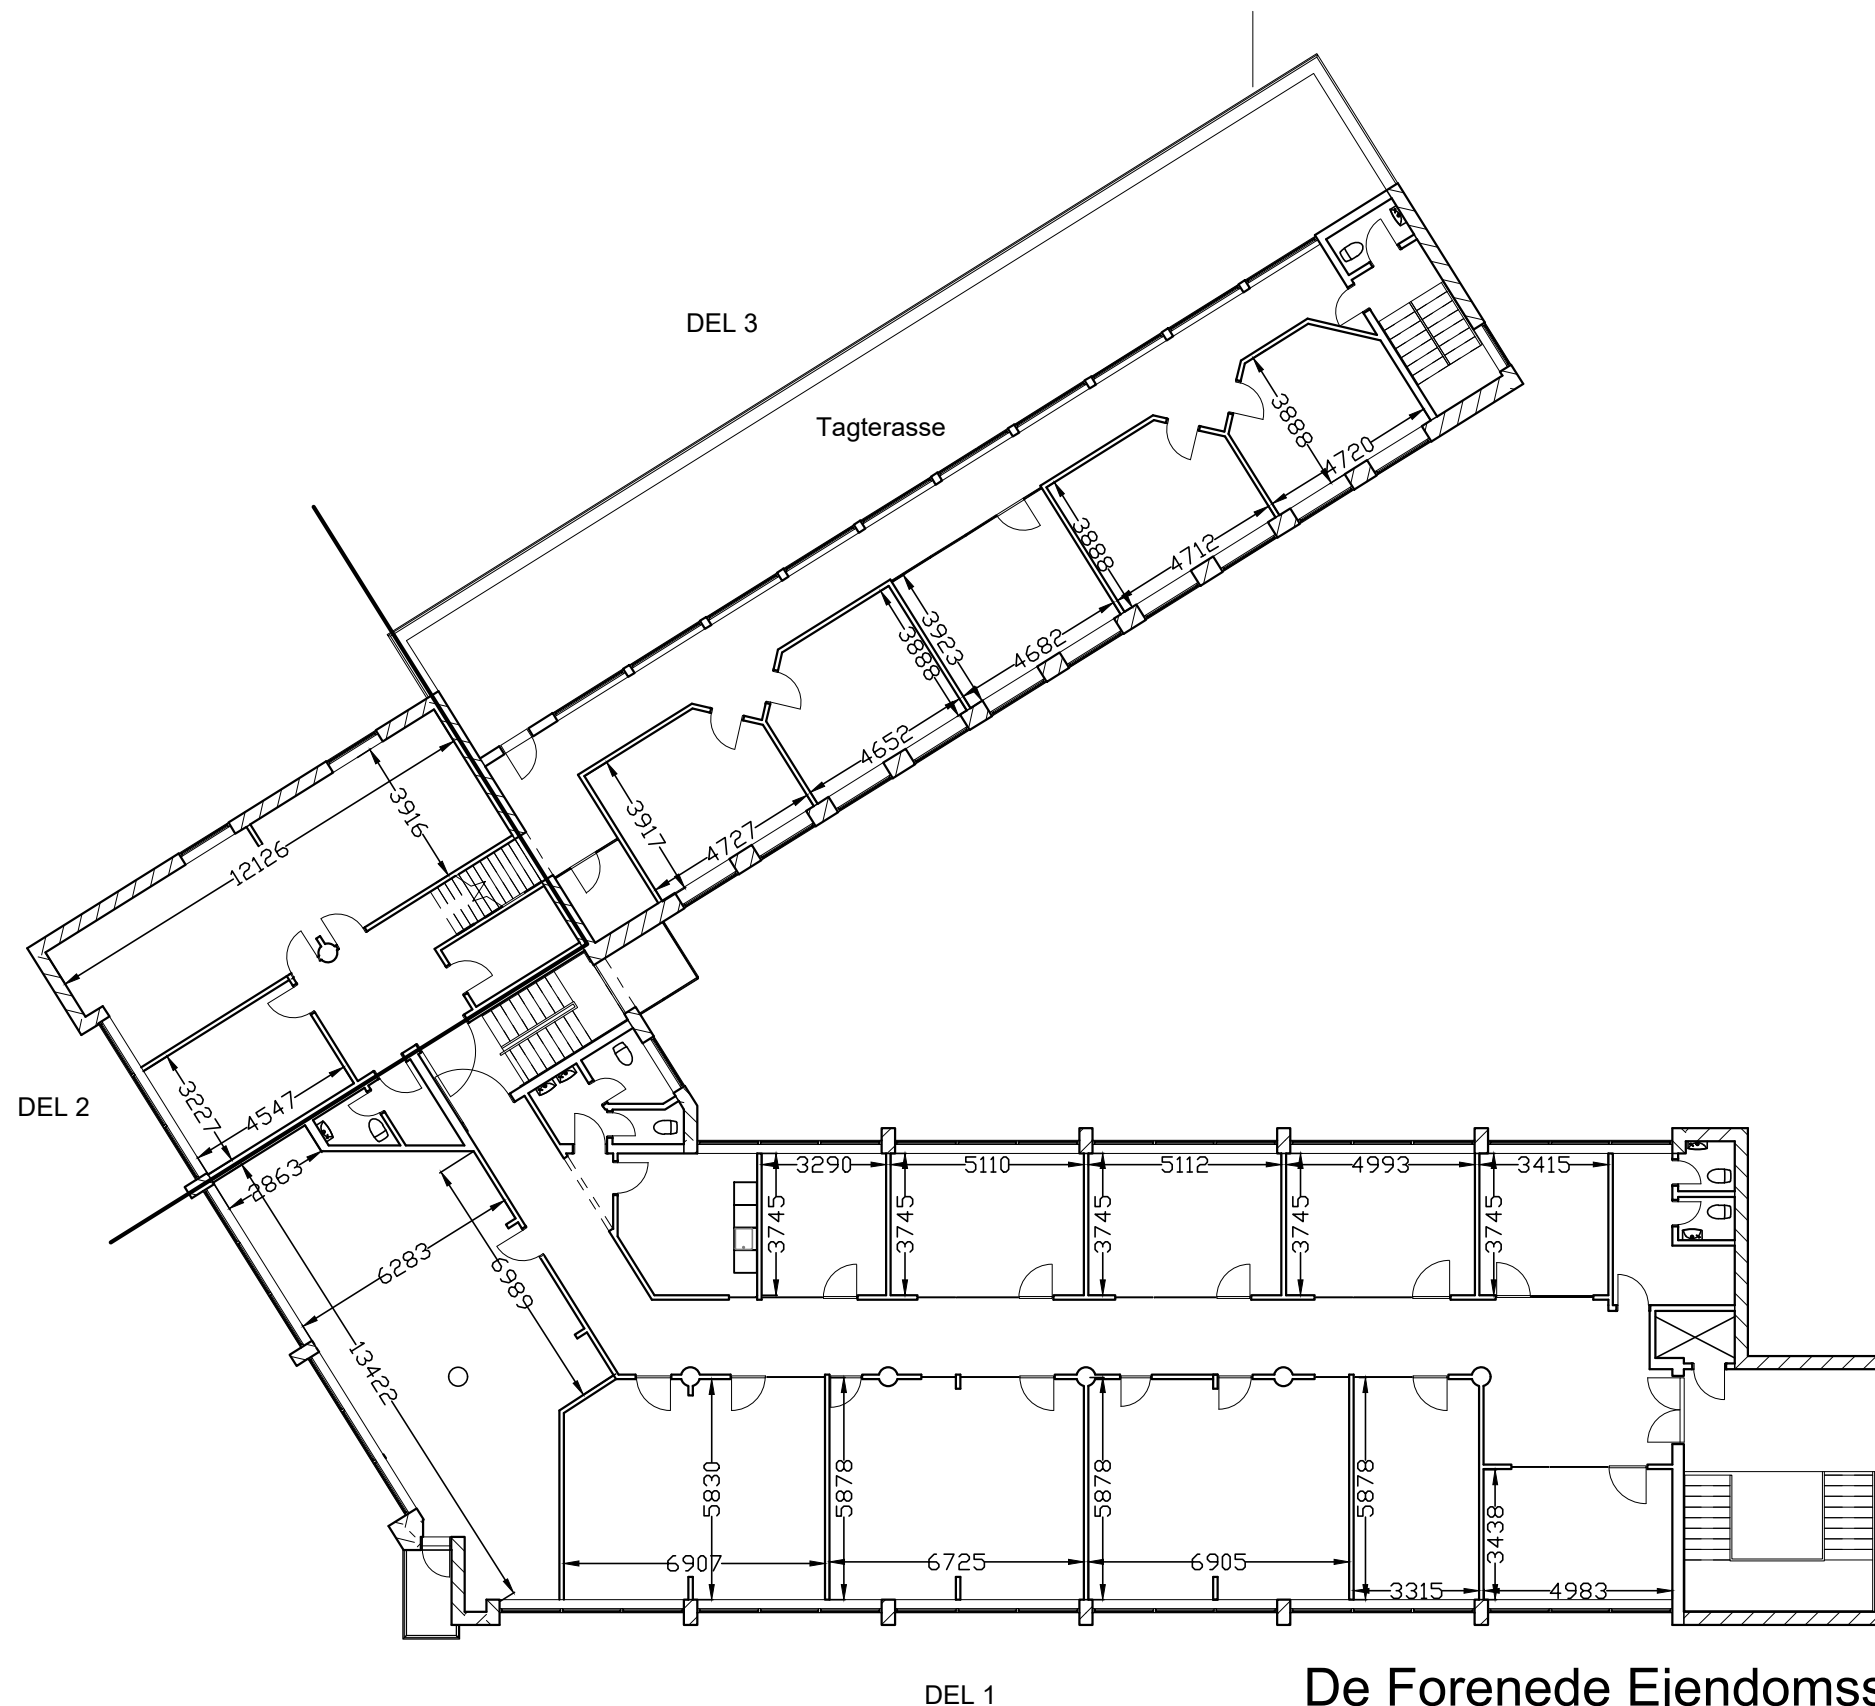

DEL 1

De Forenede Ejendomsselskaber

SAG NR.: 11000

ADRESSE: Klædemålet 9, 2100 KBH Ø

BYGHERRE: De Forenede Ejendomsselskaber A/S, Vestagervej 5, 2100 København Ø.

EMNE:

Eksisterende forhold
2. sals plan

MÅL: 1:200

ING/ASS:

Kontrol/Godk.:

TEGN.NR

(1)AP-02-99

TEGN.DATO:

06.05.2020

REV.NR

REV.DATO:

Bygningsnr.:

Matr.nr.: